
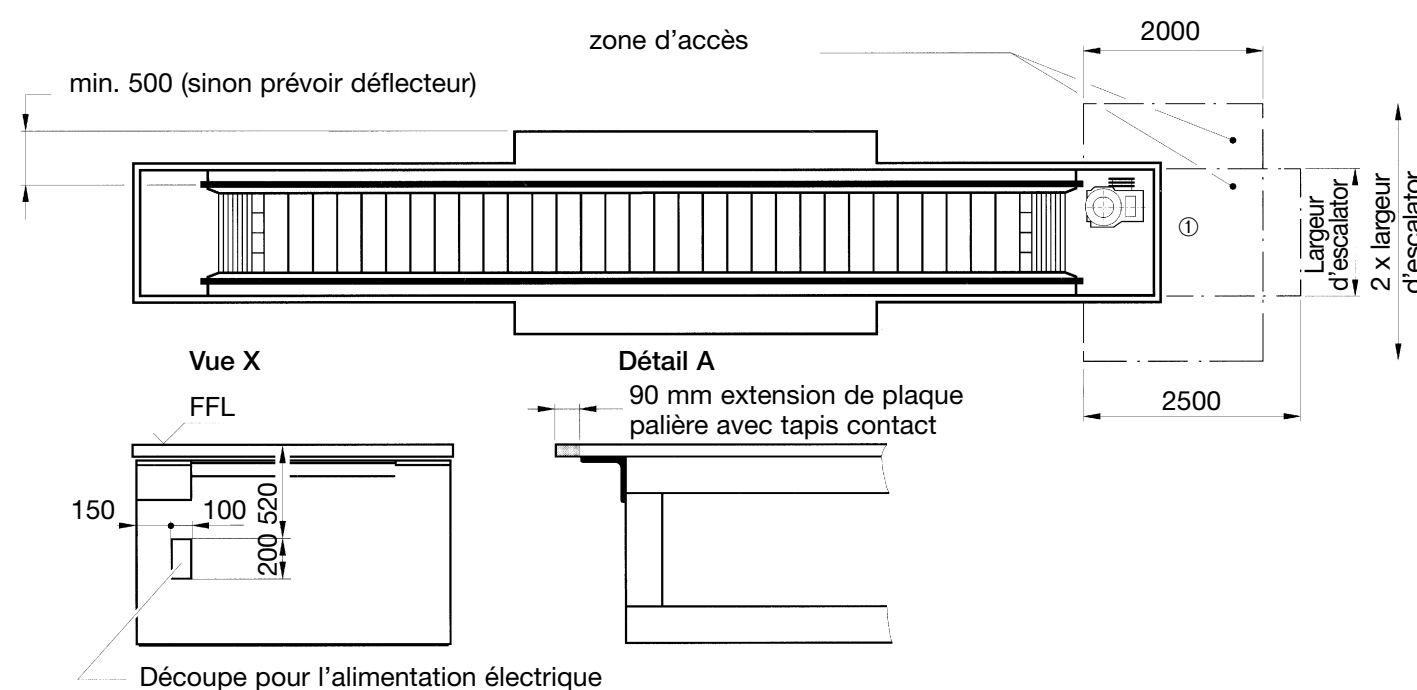


Panneaux intérieurs glace verticale main courante centrée

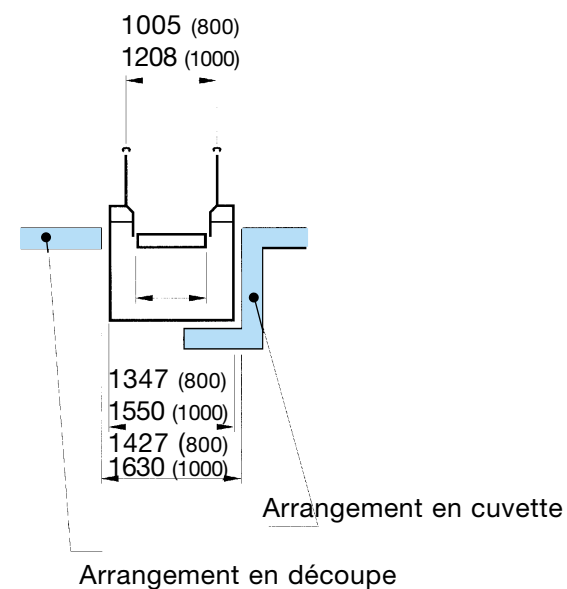

Dimensions en mm										
α	Largeur de marche N		X ^②	E	G ^②	U	K	L	N	M
27,3°	800/1000	2	4918	2247	2671	1613	1906	2165	4519	2753
		3	5718	2647	3071	2013	2306	2565	4919	3153
30°	800/1000	2	4985	2269	2716	1635	1951	2249	4353	2736
		3	5785	2669	3116	2035	2351	2649	4753	3136

② Voir tableau extension de charpente

① 2,50 m x largeur de l'escalator ou 2,00 m x 2 largeurs de l'escalator.

Fabriqué suivant les recommandations du Comité Européen de Normalisation.
Ce document n'est pas contractuel ; et l'évolution de la technique peut nous amener à modifier le matériel présenté.

ESCALATOR
27,3/30°

Otis 513 NPE - SR

Largeur de marche
800/1000 mm
Course : max. 13,0 m